
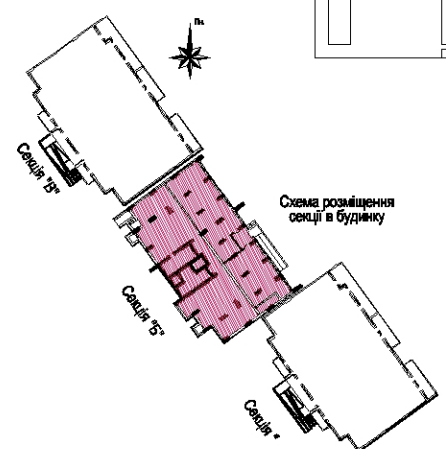


Житловий будинок №1. Другий пусковий комплекс (секція «Б»)

План підвалу

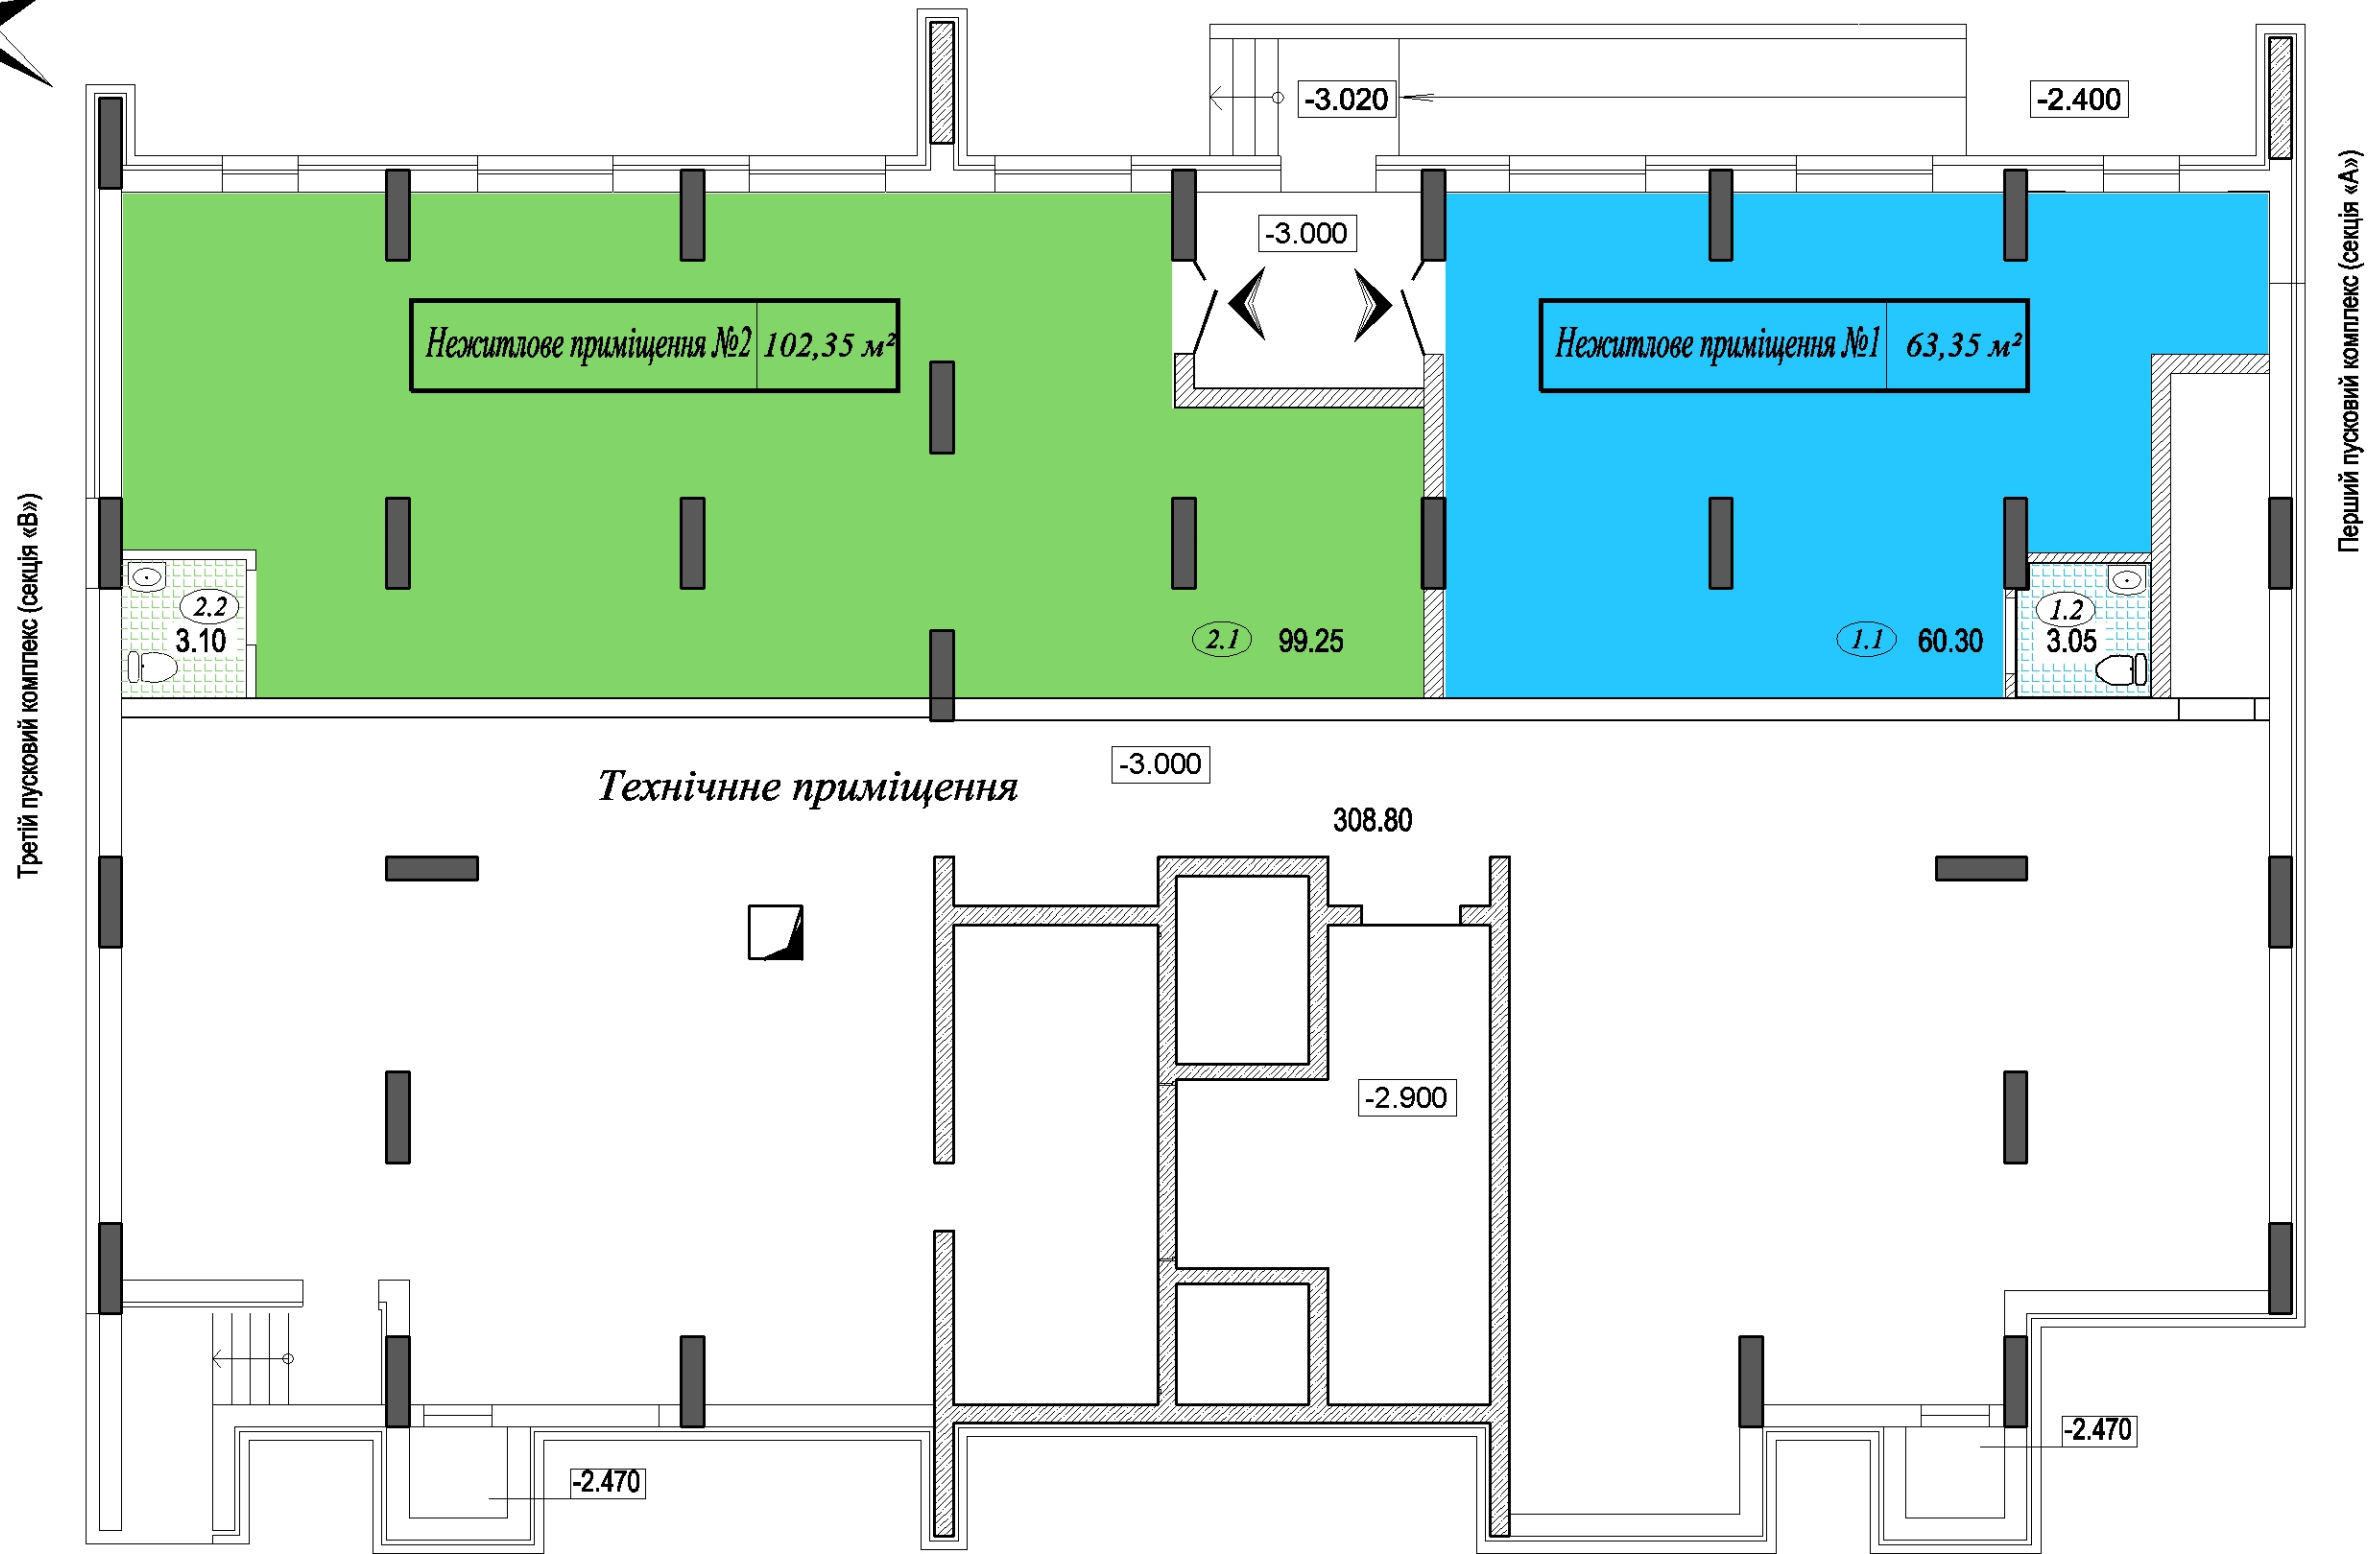

➤ ВХІД ДО НЕЖИТЛОВИХ ПРИМІЩЕНЬ