



Житловий будинок №1. Третій пусковий комплекс (секція «В»)

План підвалу

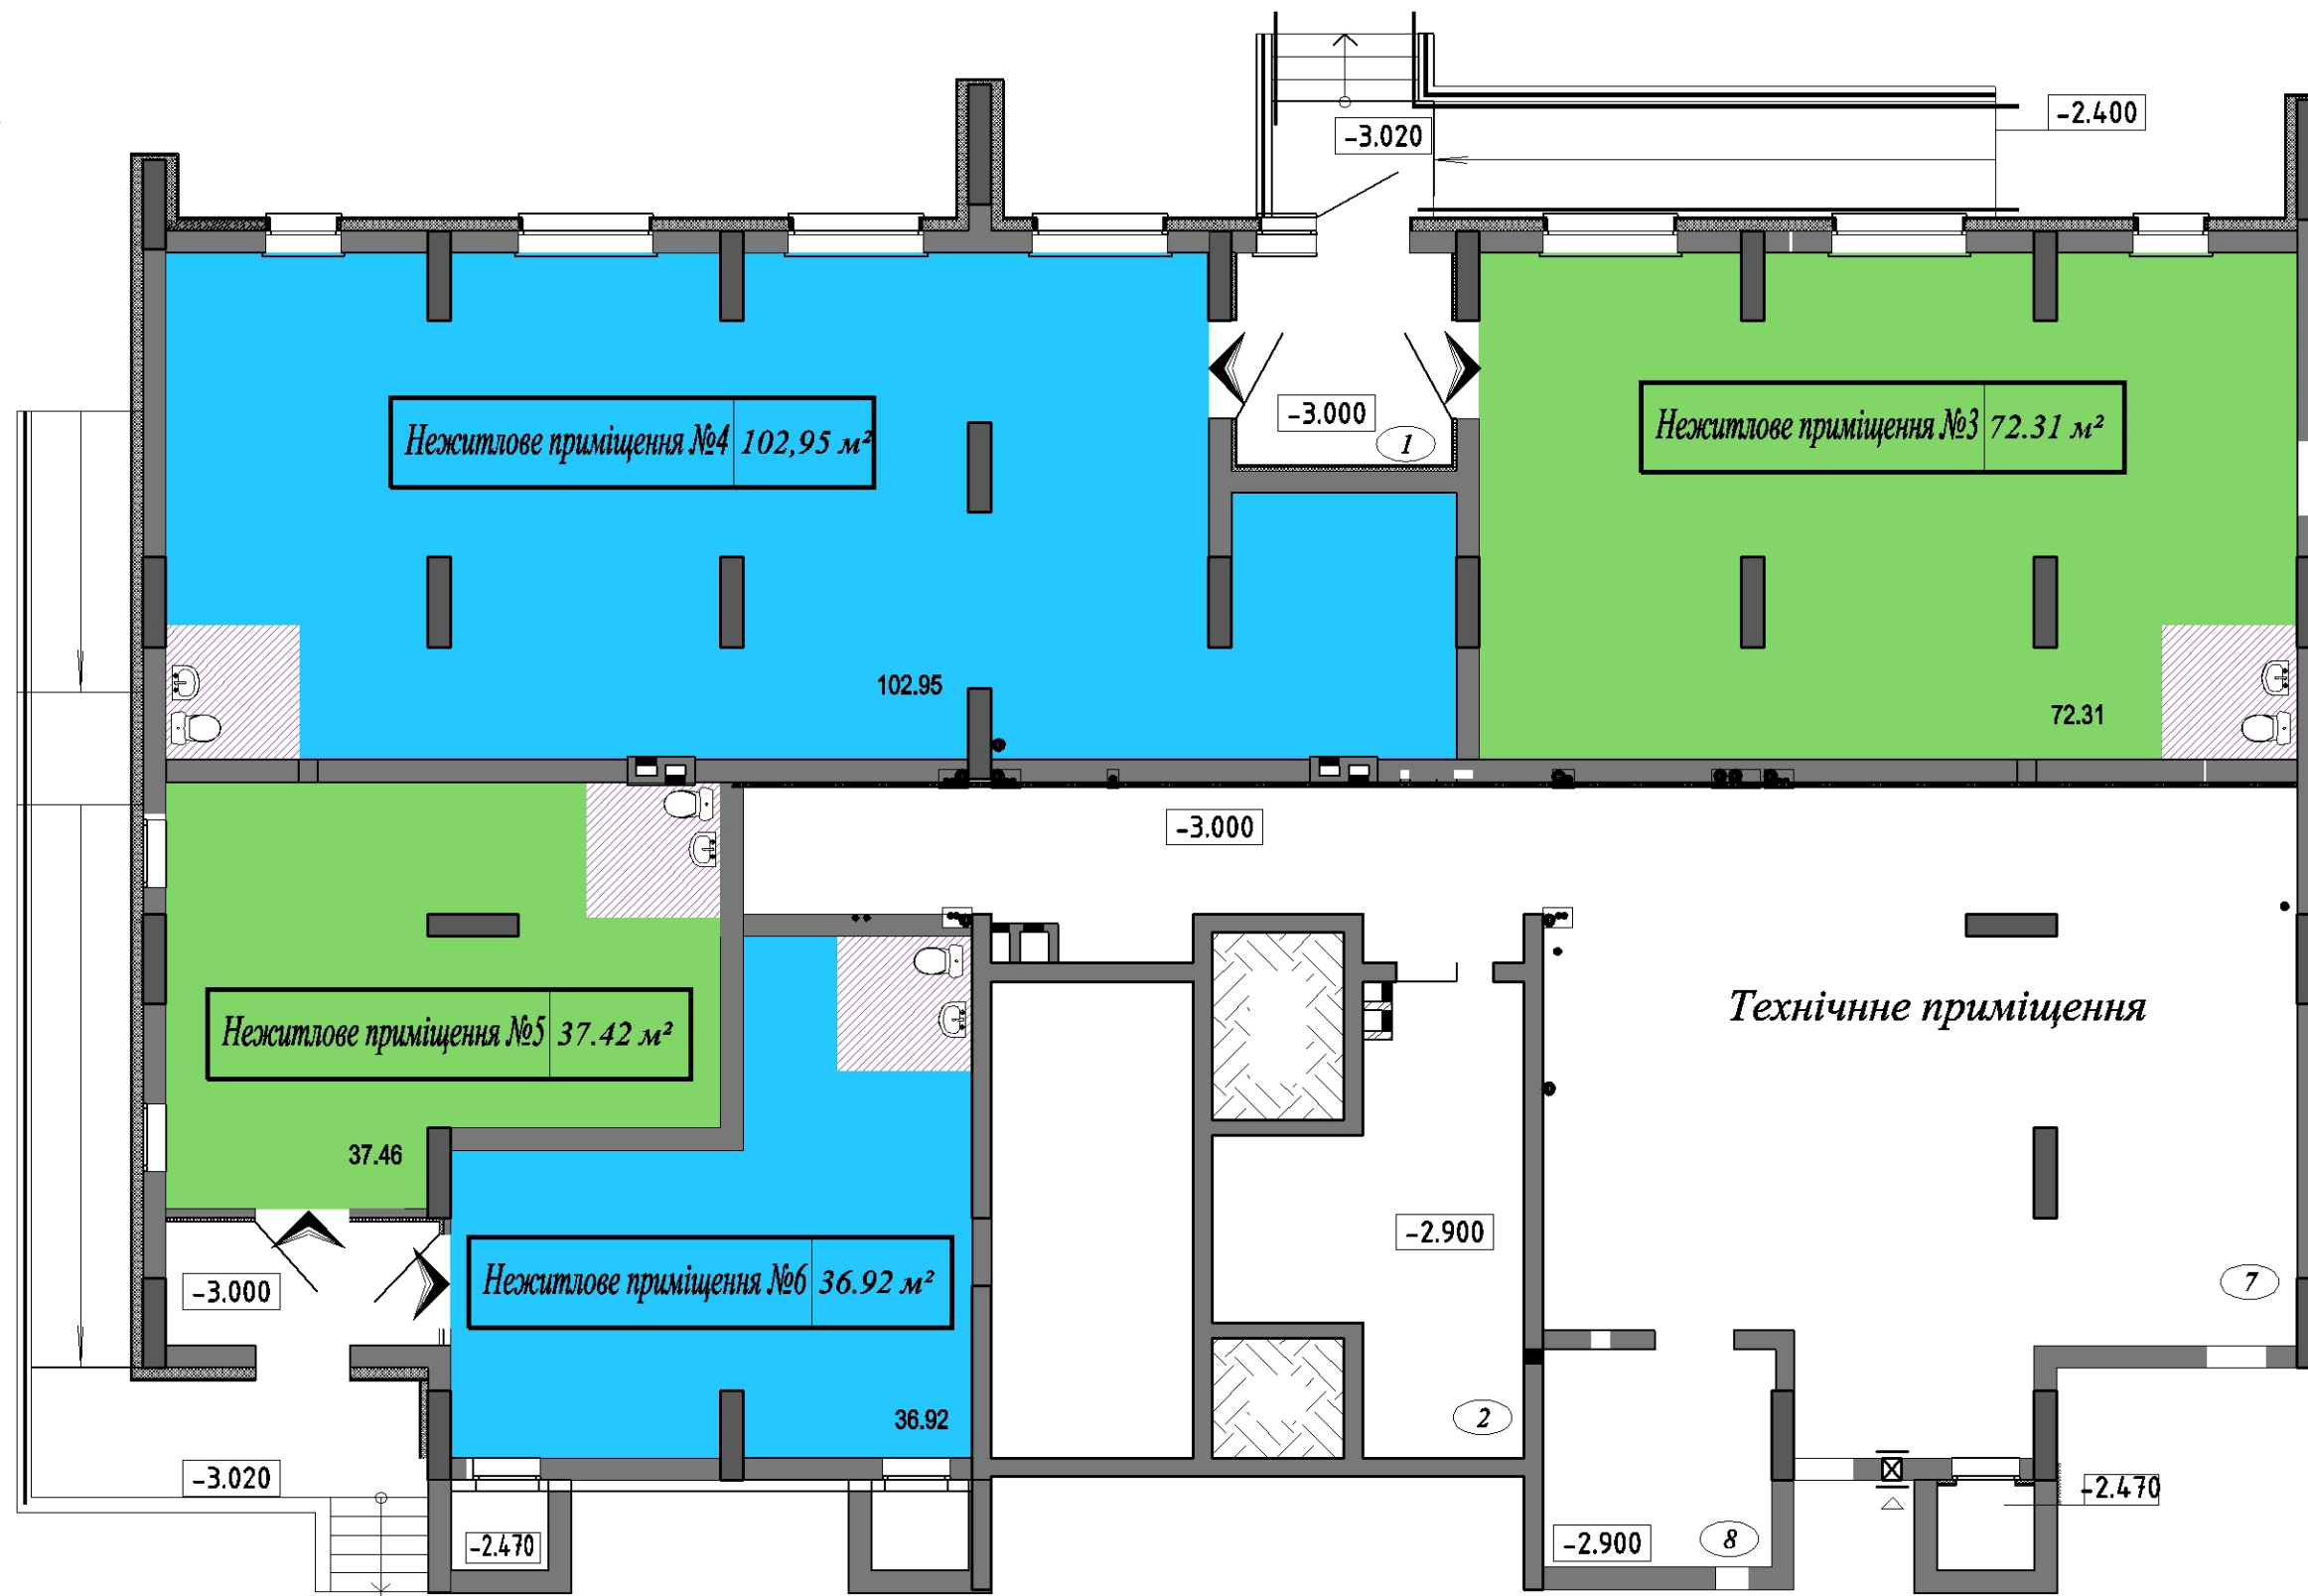

Другий пусковий комплекс (секція «Б»)

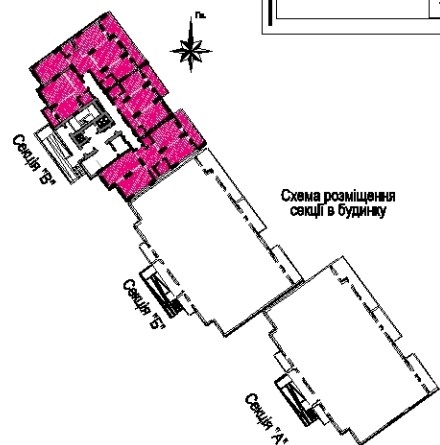

 - місце для розташування санвузла

 ВХІД ДО НЕЖИТЛОВОГО ПРИМІЩЕННЯ